



begane grond

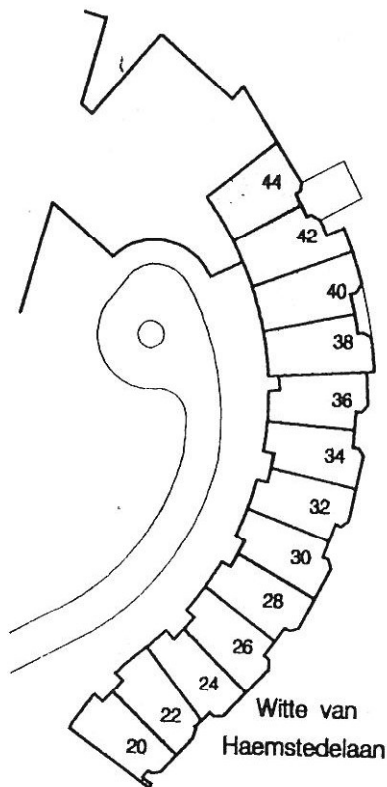

eerste verdieping

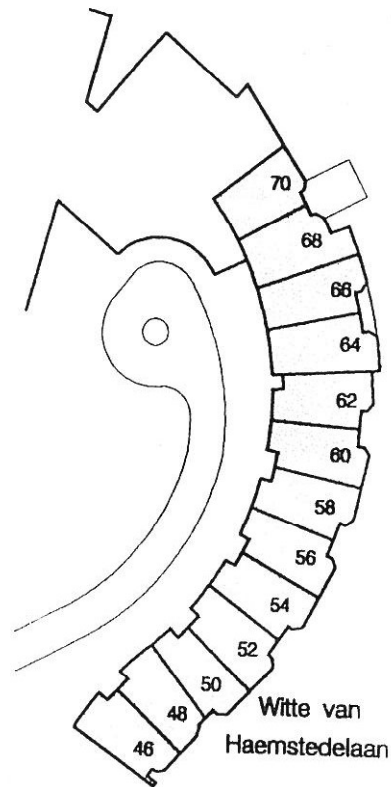

tweede verdieping



Haarlem

## Sector : Stedelijke Ontwikkeling

onderwerp:

Pandnummering

Witte van Haemstedelaan

2 t / m 70, en 72

Medewerker PlanVisualisering:

R.P. Zonneveld

Datum: 21-01-'00

Schaal: 1:2000

Tek.nr.: 803a1004

**Witte van Haemstedelaan**

Huisnr	Aantal kamers	Bouwjaar	VERA Unit Detail Type	Toegankelijkheid	Traploos	Oppervlakte	GBO m2
2	3	2000	Galerijflat	Rollator toegankelijk	Ja	74,53	85,61
4	3	2000	Benedenwoning	Rollator toegankelijk	Ja	69,93	77,62
6	3	2000	Benedenwoning	Rollator toegankelijk	Ja	66,68	77,43
8	3	2000	Benedenwoning	Rollator toegankelijk	Ja	66,88	77,43
10	3	2000	Benedenwoning	Rollator toegankelijk	Ja	66,48	77,43
12	3	2000	Benedenwoning	Rollator toegankelijk	Ja	66,88	77,43
14	3	2000	Benedenwoning	Rollator toegankelijk	Ja	66,78	77,43
16	3	2000	Benedenwoning	Rollator toegankelijk	Ja	66,88	77,43
18	3	2000	Benedenwoning	Rollator toegankelijk	Ja	66,78	77,98
20	3	2000	Galerijflat	Rollator toegankelijk	Ja	75,01	84,82
22	3	2000	Galerijflat	Rollator toegankelijk	Ja	69,94	78,42
24	3	2000	Galerijflat	Rollator toegankelijk	Ja	66,88	78,12
26	3	2000	Galerijflat	Rollator toegankelijk	Ja	66,68	78,12
28	3	2000	Galerijflat	Rollator toegankelijk	Ja	66,68	78,12
30	3	2000	Galerijflat	Rollator toegankelijk	Ja	67,18	78,12
32	3	2000	Galerijflat	Rollator toegankelijk	Ja	66,68	78,12
34	3	2000	Galerijflat	Rollator toegankelijk	Ja	67,08	78,12
36	3	2000	Galerijflat	Rollator toegankelijk	Ja	66,68	78,12
38	3	2000	Galerijflat	Rollator toegankelijk	Ja	66,88	78,12
40	3	2000	Galerijflat	Rollator toegankelijk	Ja	67,08	78,12
42	3	2000	Galerijflat	Rollator toegankelijk	Ja	67,08	78,12
44	3	2000	Galerijflat	Rollator toegankelijk	Ja	67,08	77,95
46	3	2000	Galerijflat	Rollator toegankelijk	Ja	74,93	84,82
48	3	2000	Galerijflat	Rollator toegankelijk	Ja	70,19	78,42
50	3	2000	Galerijflat	Rollator toegankelijk	Ja	67,08	78,12
52	3	2000	Galerijflat	Rollator toegankelijk	Ja	67,08	78,12
54	3	2000	Galerijflat	Rollator toegankelijk	Ja	66,68	78,12
56	3	2000	Galerijflat	Rollator toegankelijk	Ja	66,68	78,12
58	3	2000	Galerijflat	Rollator toegankelijk	Ja	67,08	78,12
60	3	2000	Galerijflat	Rollator toegankelijk	Ja	66,88	78,12
62	3	2000	Galerijflat	Rollator toegankelijk	Ja	66,68	78,12
64	3	2000	Galerijflat	Rollator toegankelijk	Ja	67,08	78,12
66	3	2000	Galerijflat	Rollator toegankelijk	Ja	67,08	78,12
68	3	2000	Galerijflat	Rollator toegankelijk	Ja	66,88	78,12
70	3	2000	Galerijflat	Rollator toegankelijk	Ja	66,68	77,95

Staat:

Plaats:


Postcode:

Objectcode: HL.1730.A0.EL

1:100



Aan deze tekening kunnen geen rechten worden ontleend.

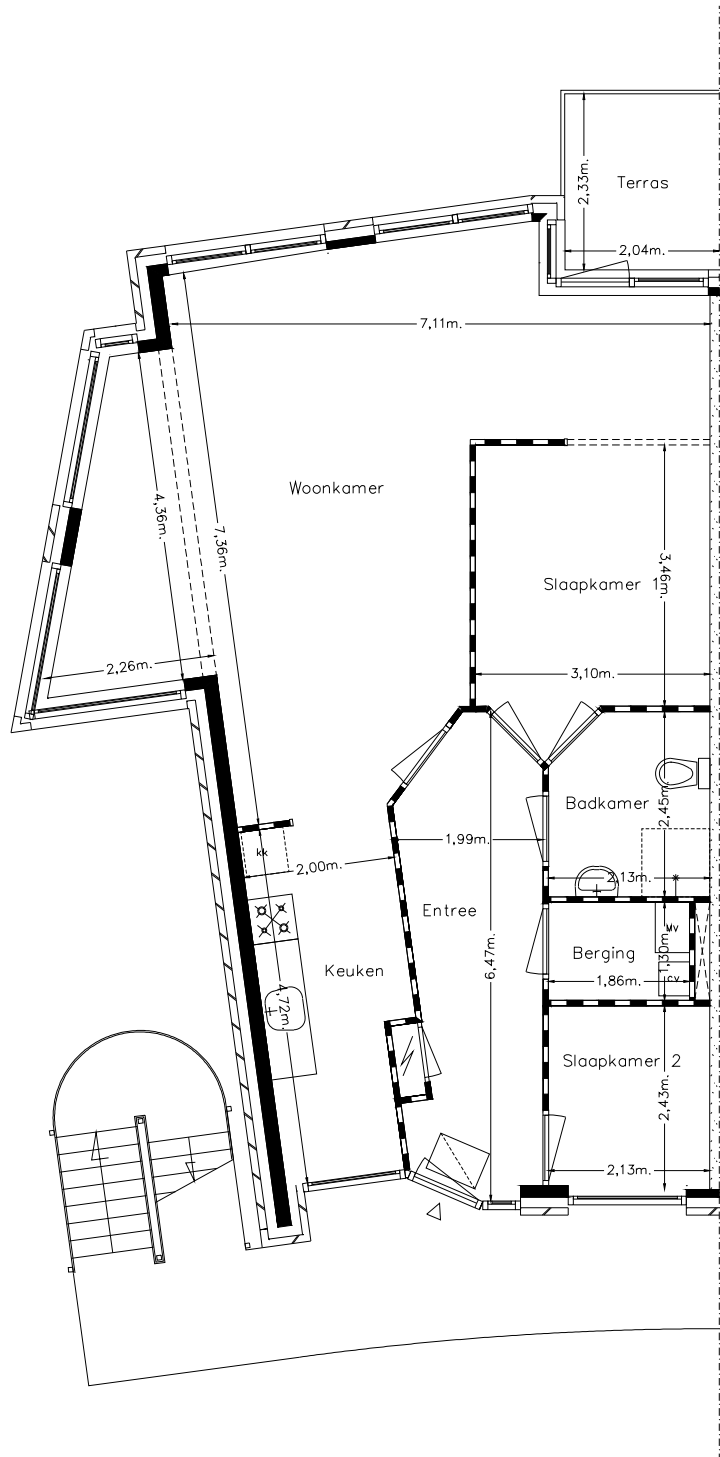

Begane grond

Staat:

Plaats:


Postcode:

Objectcode: HL.1730.A1.TR

1:100



Aan deze tekening kunnen geen rechten worden ontleend.

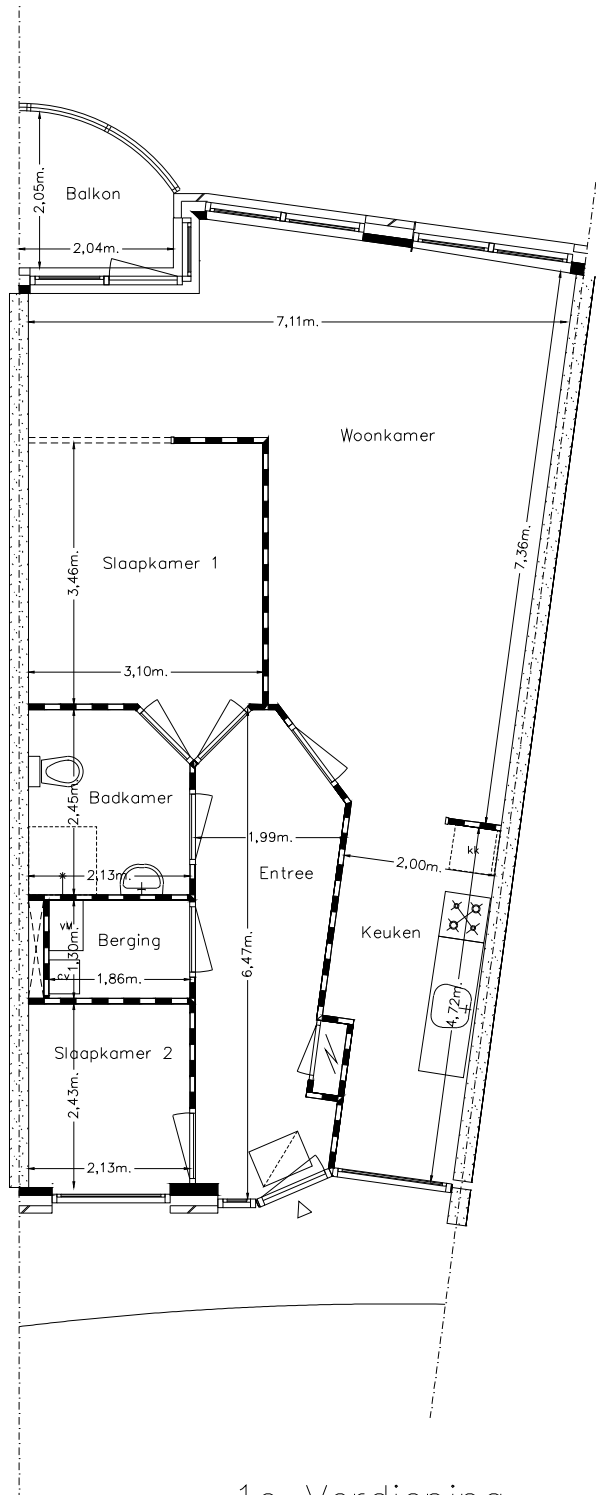

1e Verdieping

Straat:

Plaats:


Postcode:

Objectcode: HL.1730.B2.TR

1:100



Aan deze tekening kunnen geen rechten worden ontleend.

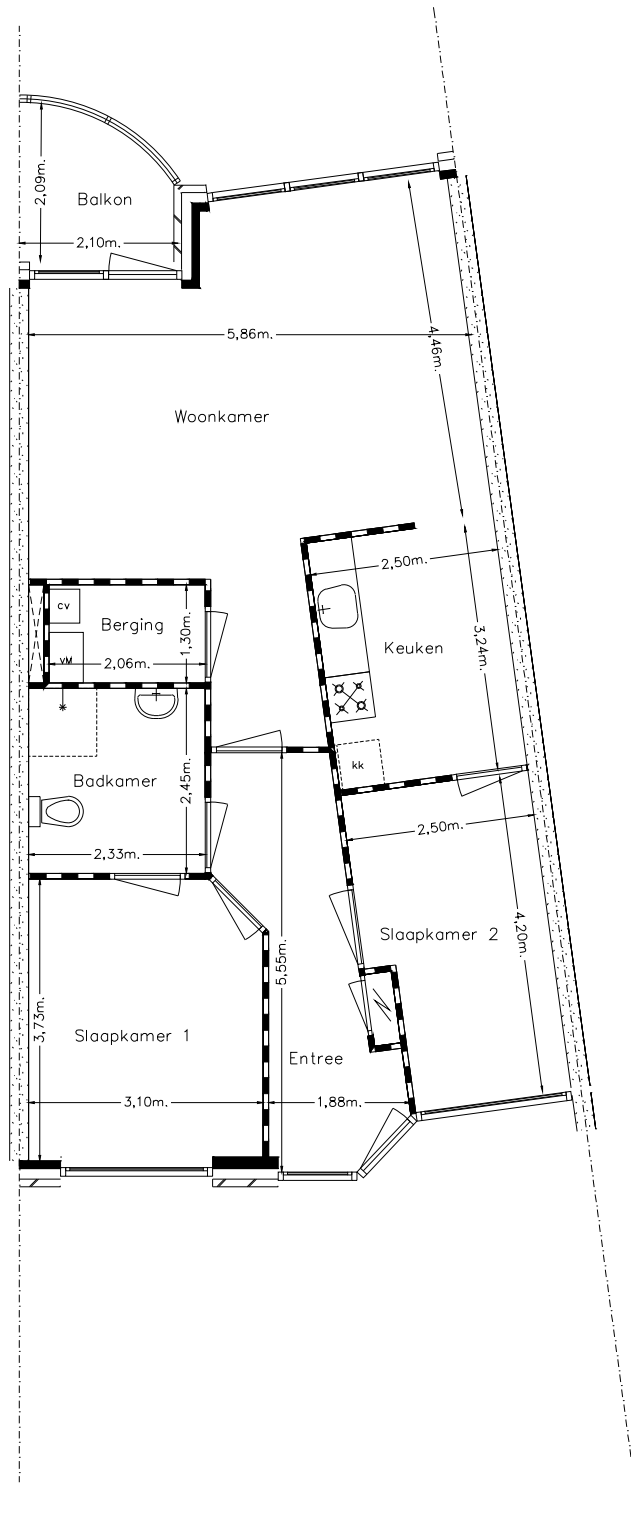

2e Verdieping